


177 personer på
gulvet
74 på balkonen
251 personer totalt

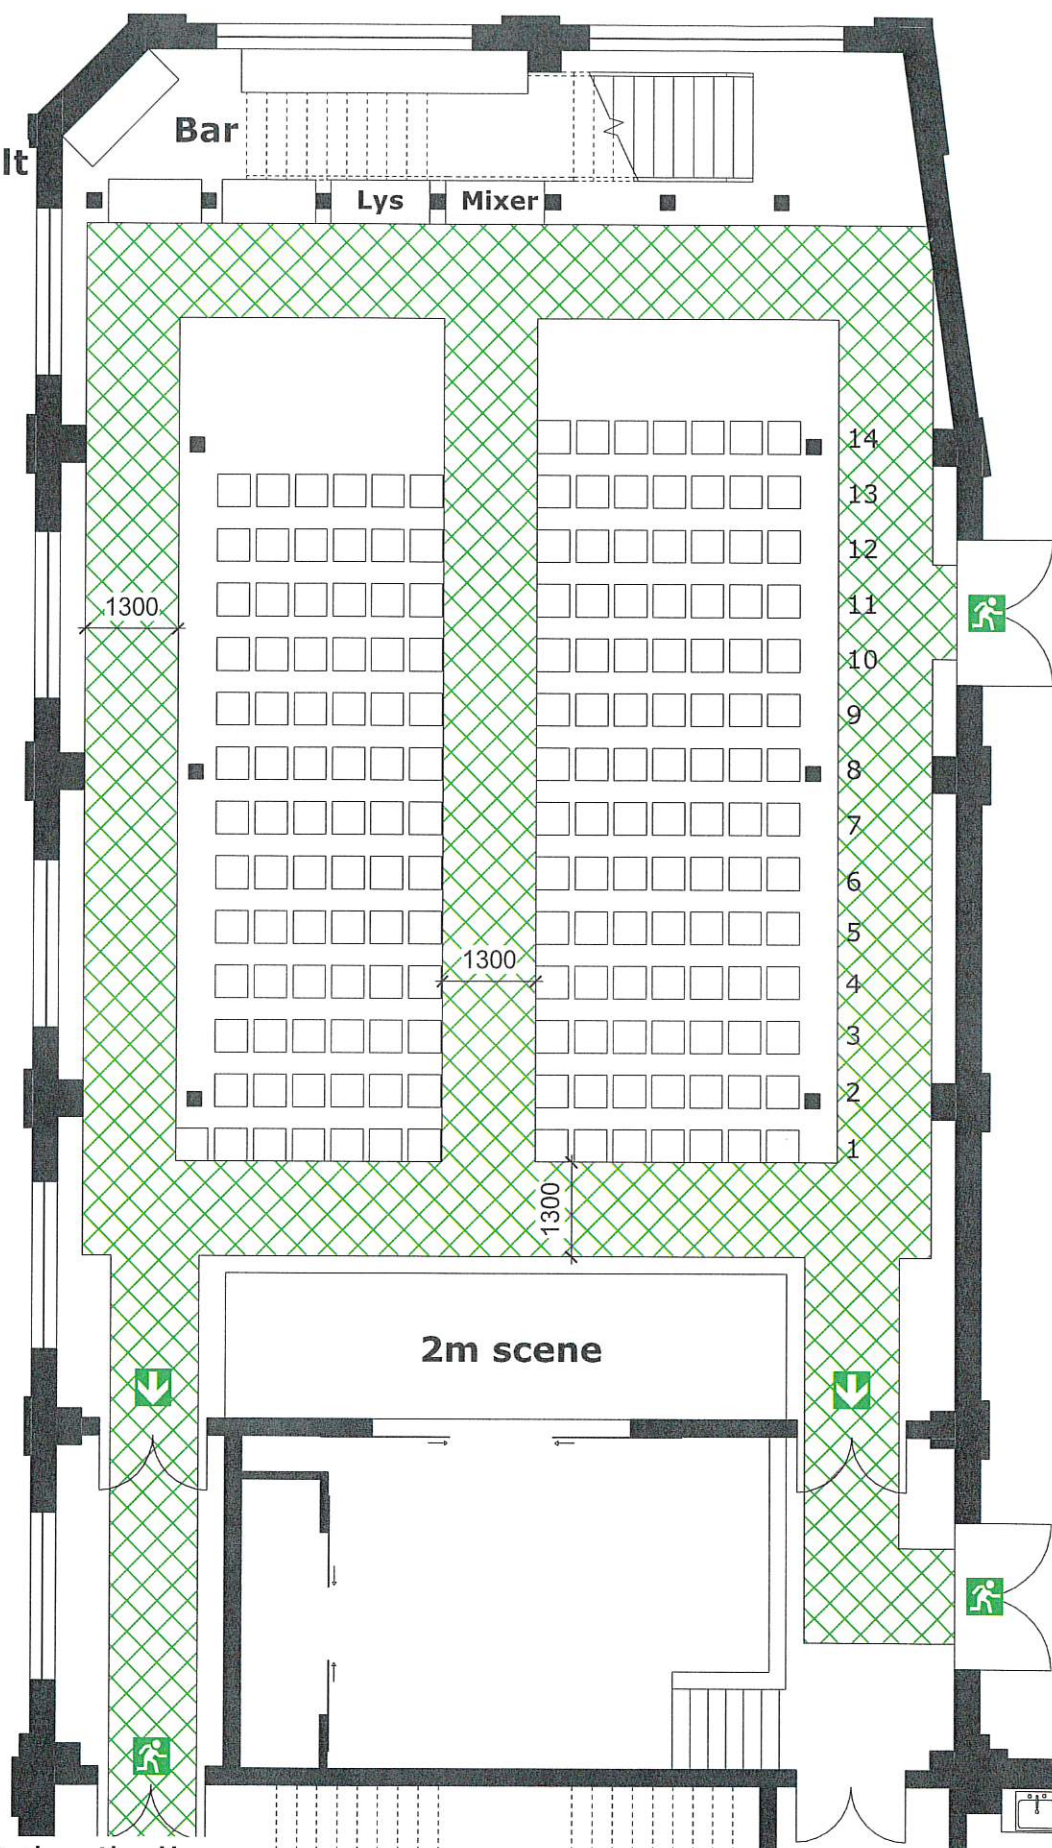

Støberihallen

Adresse: Nordstensvej 1, 3400 Hillerød

Dato: 26.08.2025

Opret. af: RASJE

Mål: 1:100

Emne: Pladsfordelingsplan, scene 2m, stole, midterflugtvej


Mål og tegning er vejledende

X:\Nordstensvej 1_Kulturhuset Støberihallen\Udvikling & Klima\Tegninger\L0219-058632-0000_C07.2_K13_F2_A8_N001 SAMLET.rvt



**Hillerød
Kommune**

163 personer på
gulvet
74 på balkonen
237 personer totalt

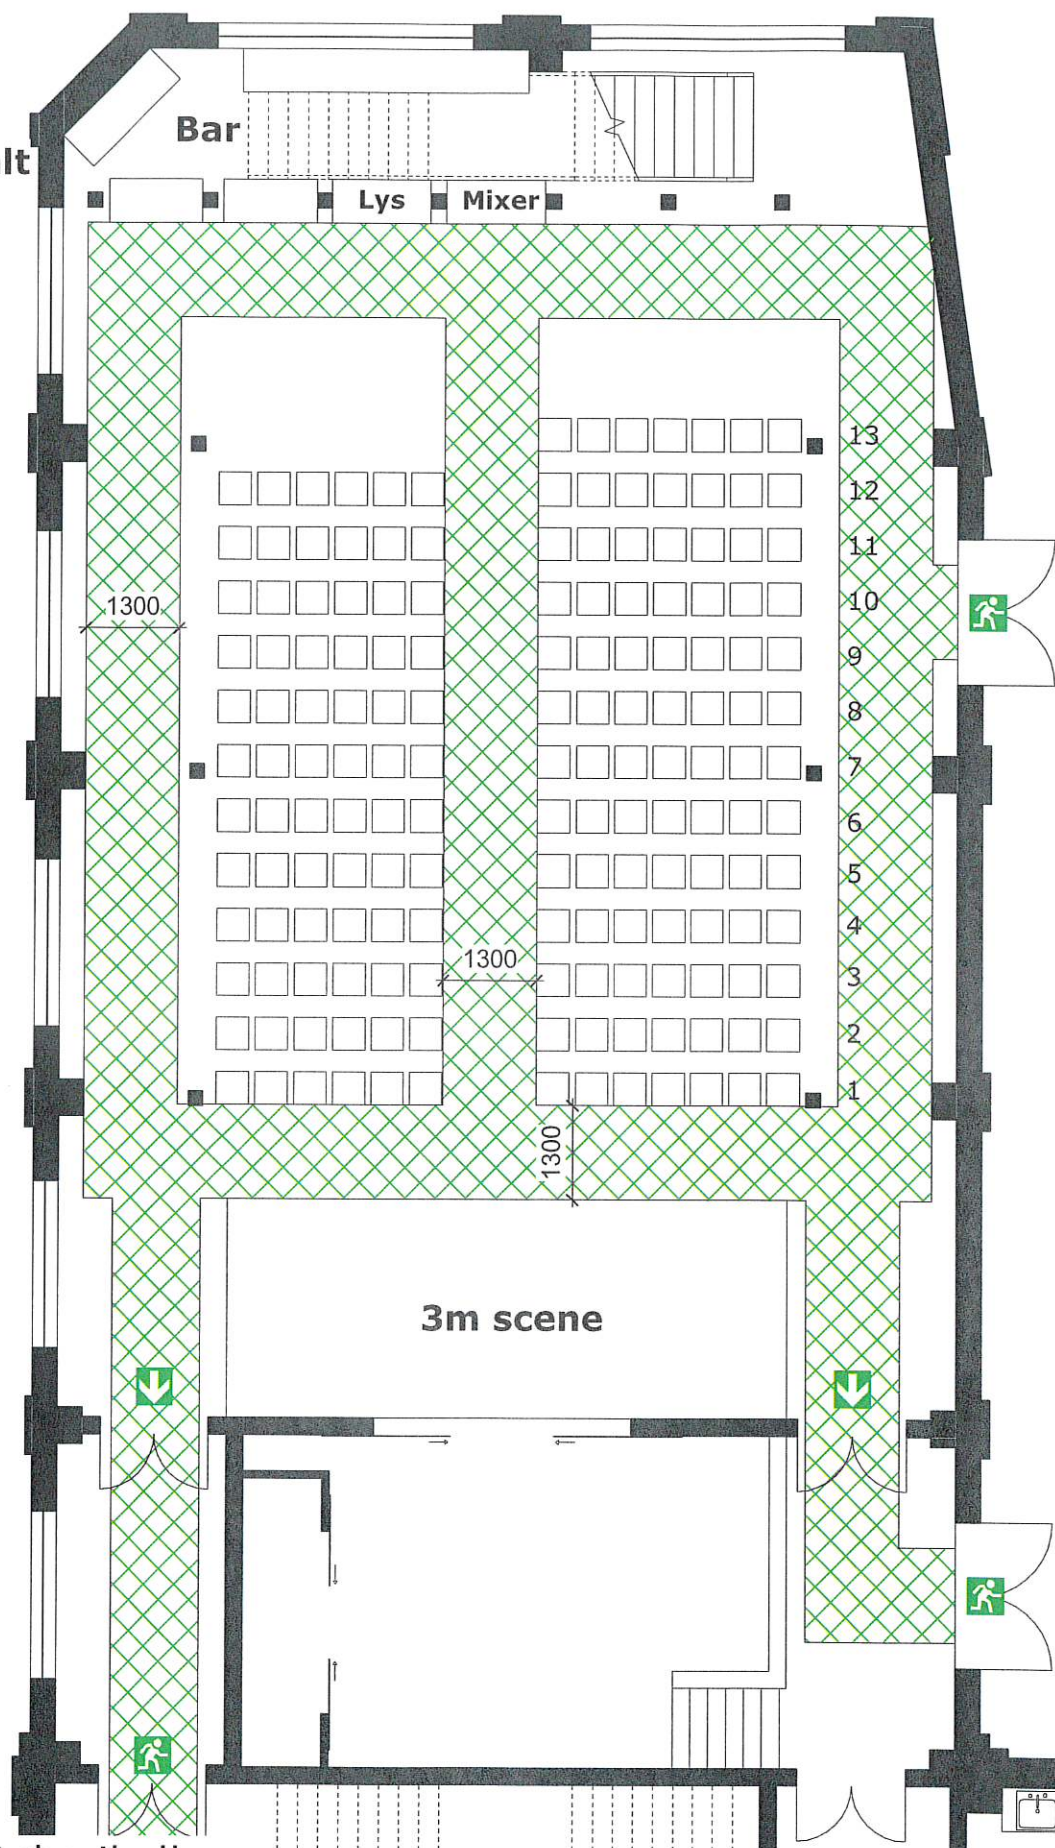

Støberihallen

Adresse: Nordstensvej 1, 3400 Hillerød

Dato: 26.08.2025

Opret. af: RASJE

Mål: 1:100

Emne: Pladsfordelingsplan, scene 3m, stole, midterflugtvej


Mål og tegning er vejledende

X:\Nordstensvej 1_Kulturhuset Støberihallen\Udvikling & Klima\Tegninger\L0219-058632-0000_C07.2_K13_F2_A8_N001 SAMLET.rvt



**Hillerød
Kommune**

148 personer på
gulvet
74 på balkonen
222 personer totalt

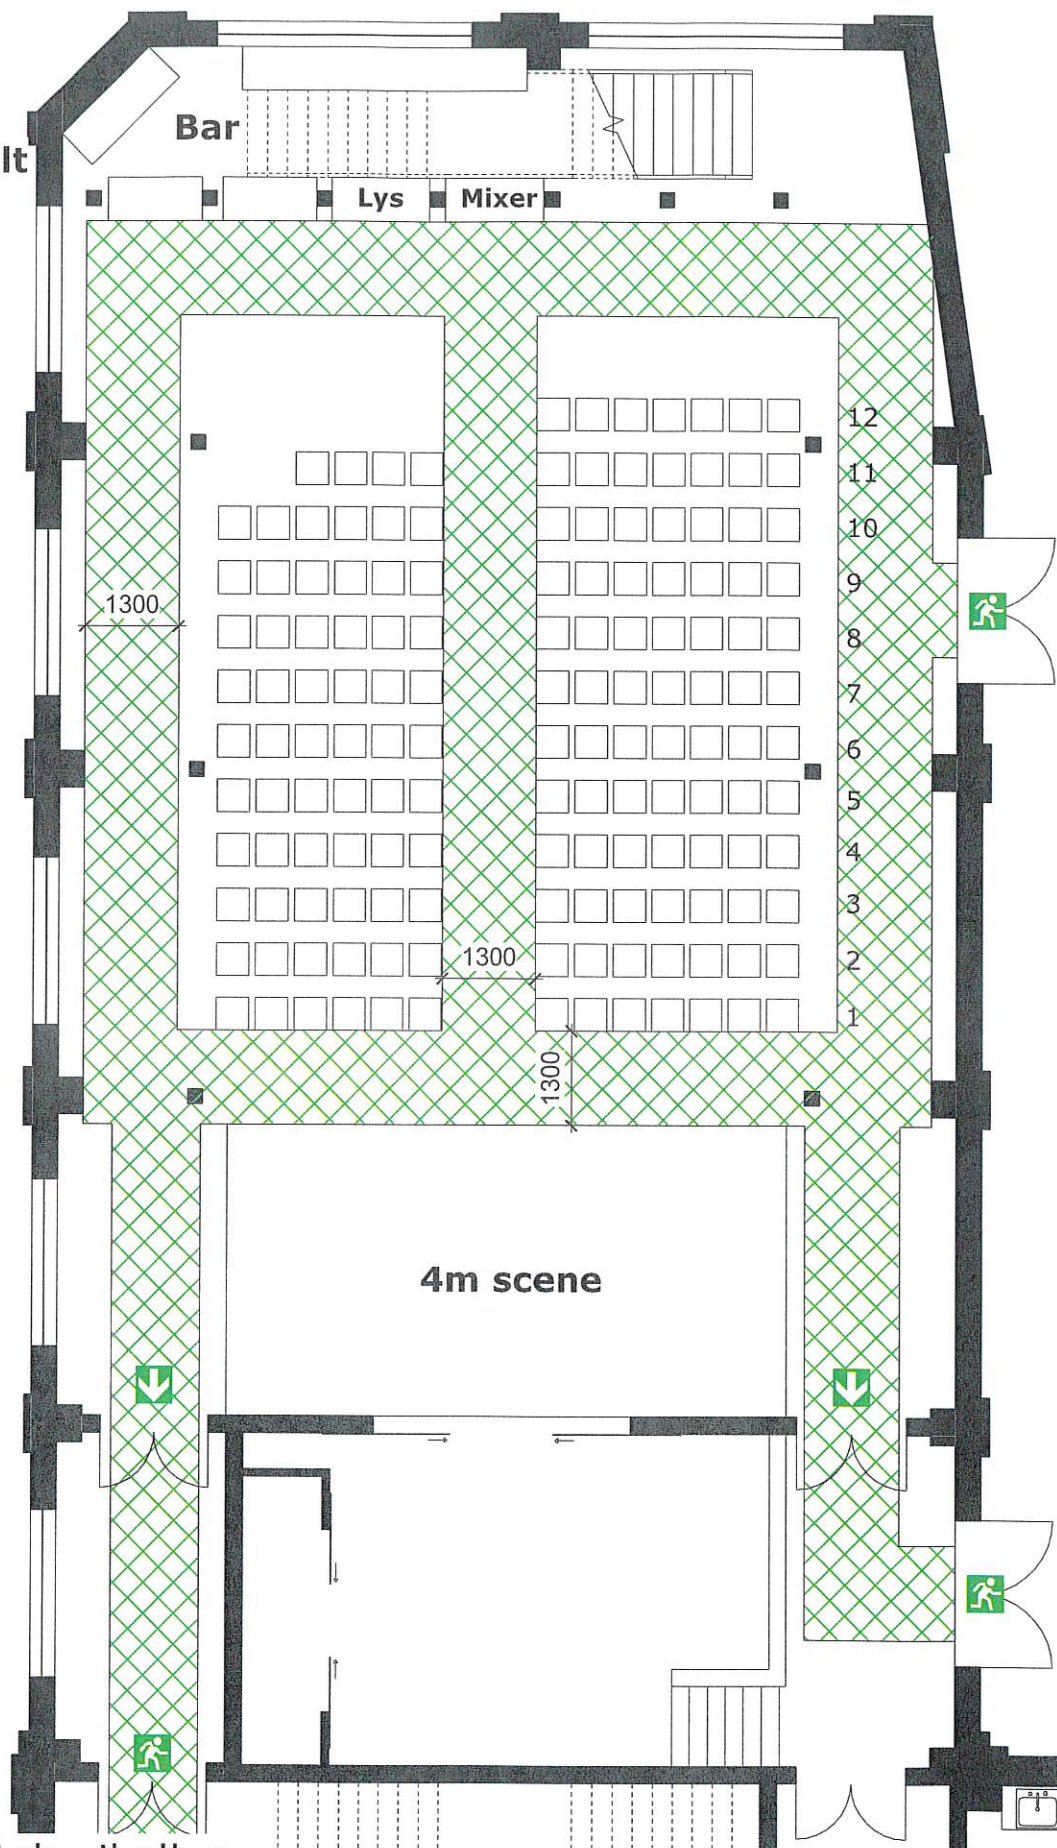

Støberihallen

Adresse: Nordstensvej 1, 3400 Hillerød

Dato: 26.08.2025

Opret. af: RASJE

Mål: 1:100

Emne: Pladsfordelingsplan, scene 4m, stole, midterflugtvej


Mål og tegning er vejledende

X:\Nordstensvej 1_Kulturhuset Støberihallen\Udvikling & Klima\Tegninger\L0219-058632-0000_C07.2_K13_F2_A8_N001 SAMLET.rvt



**Hillerød
Kommune**

132 personer på
gulvet
74 på balkonen
206 personer totalt

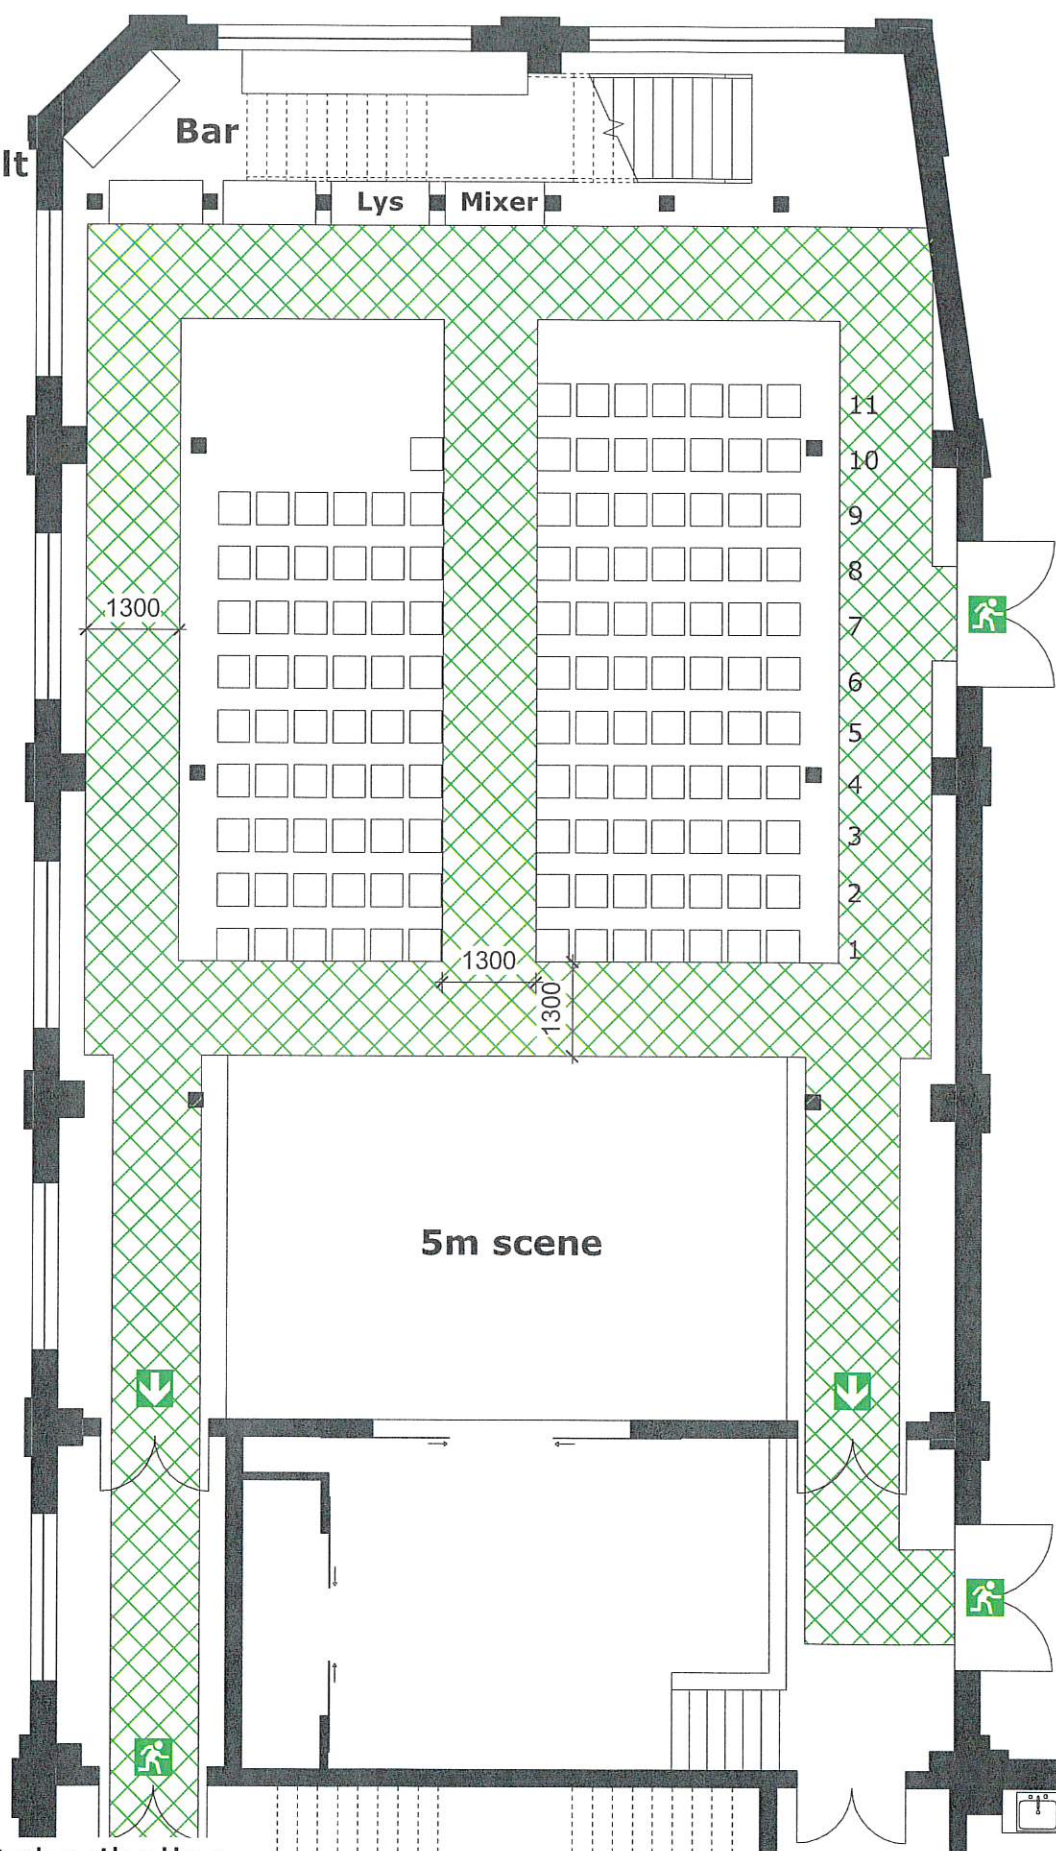

Støberihallen

Adresse: Nordstensvej 1, 3400 Hillerød

Dato: 26.08.2025

Opret. af: RASJE

Mål: 1:100

Emne: Pladsfordelingsplan, scene 5m, stole, midterflugtvej


Mål og tegning er vejledende

X:\Nordstensvej 1_Kulturhuset Støberihallen\Udvikling & Klima\Tegninger\L0219-058632-0000_C07.2_K13_F2_A8_N001 SAMLET.rvt



**Hillerød
Kommune**

116 personer på
gulvet
74 på balkonen
190 personer totalt

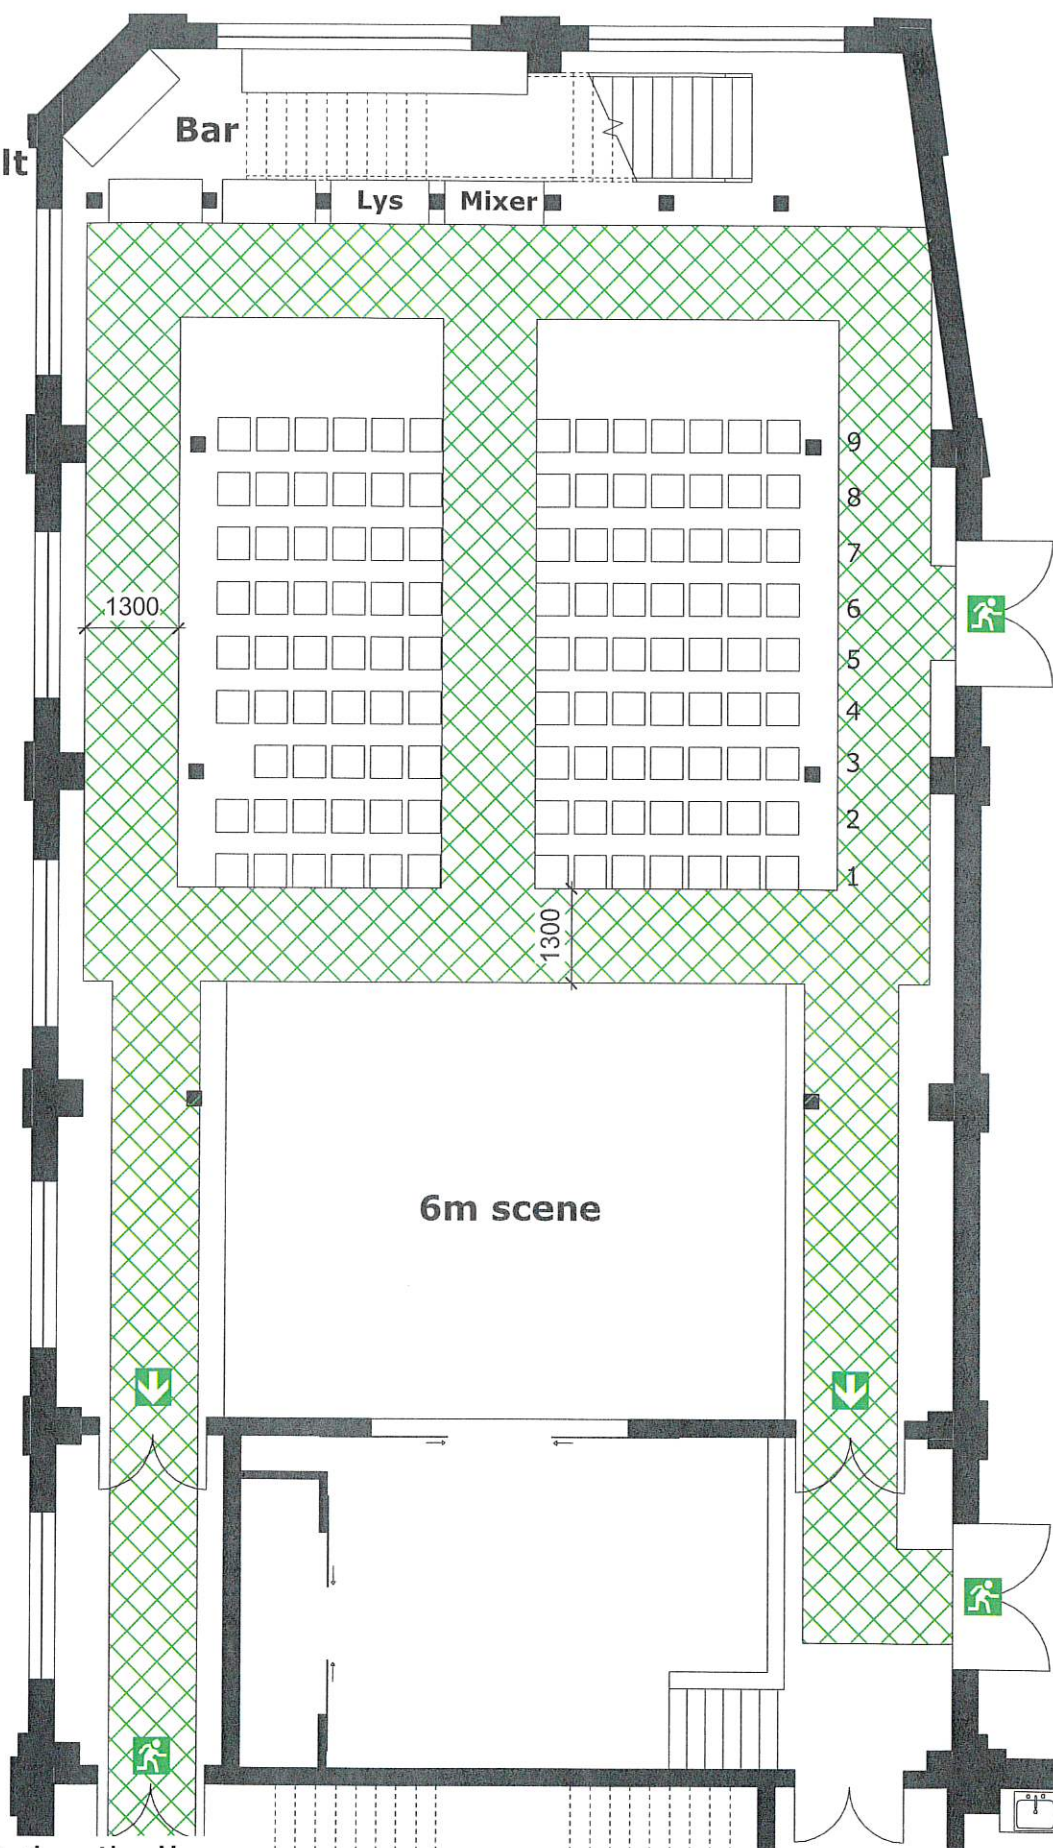

Støberihallen

Adresse: Nordstensvej 1, 3400 Hillerød

Dato: 26.08.2025

Opret. af: RASJE

Mål: 1:100

Emne: Pladsfordelingsplan, scene 6m, stole, midterflugtvej


Mål og tegning er vejledende

X:\Nordstensvej 1_Kulturhuset Støberihallen\Udvikling & Klima\Tegninger\L0219-058632-0000_C07.2_K13_F2_A8_N001 SAMLET.rvt



**Hillerød
Kommune**

101 personer på
gulvet
74 på balkonen
175 personer totalt

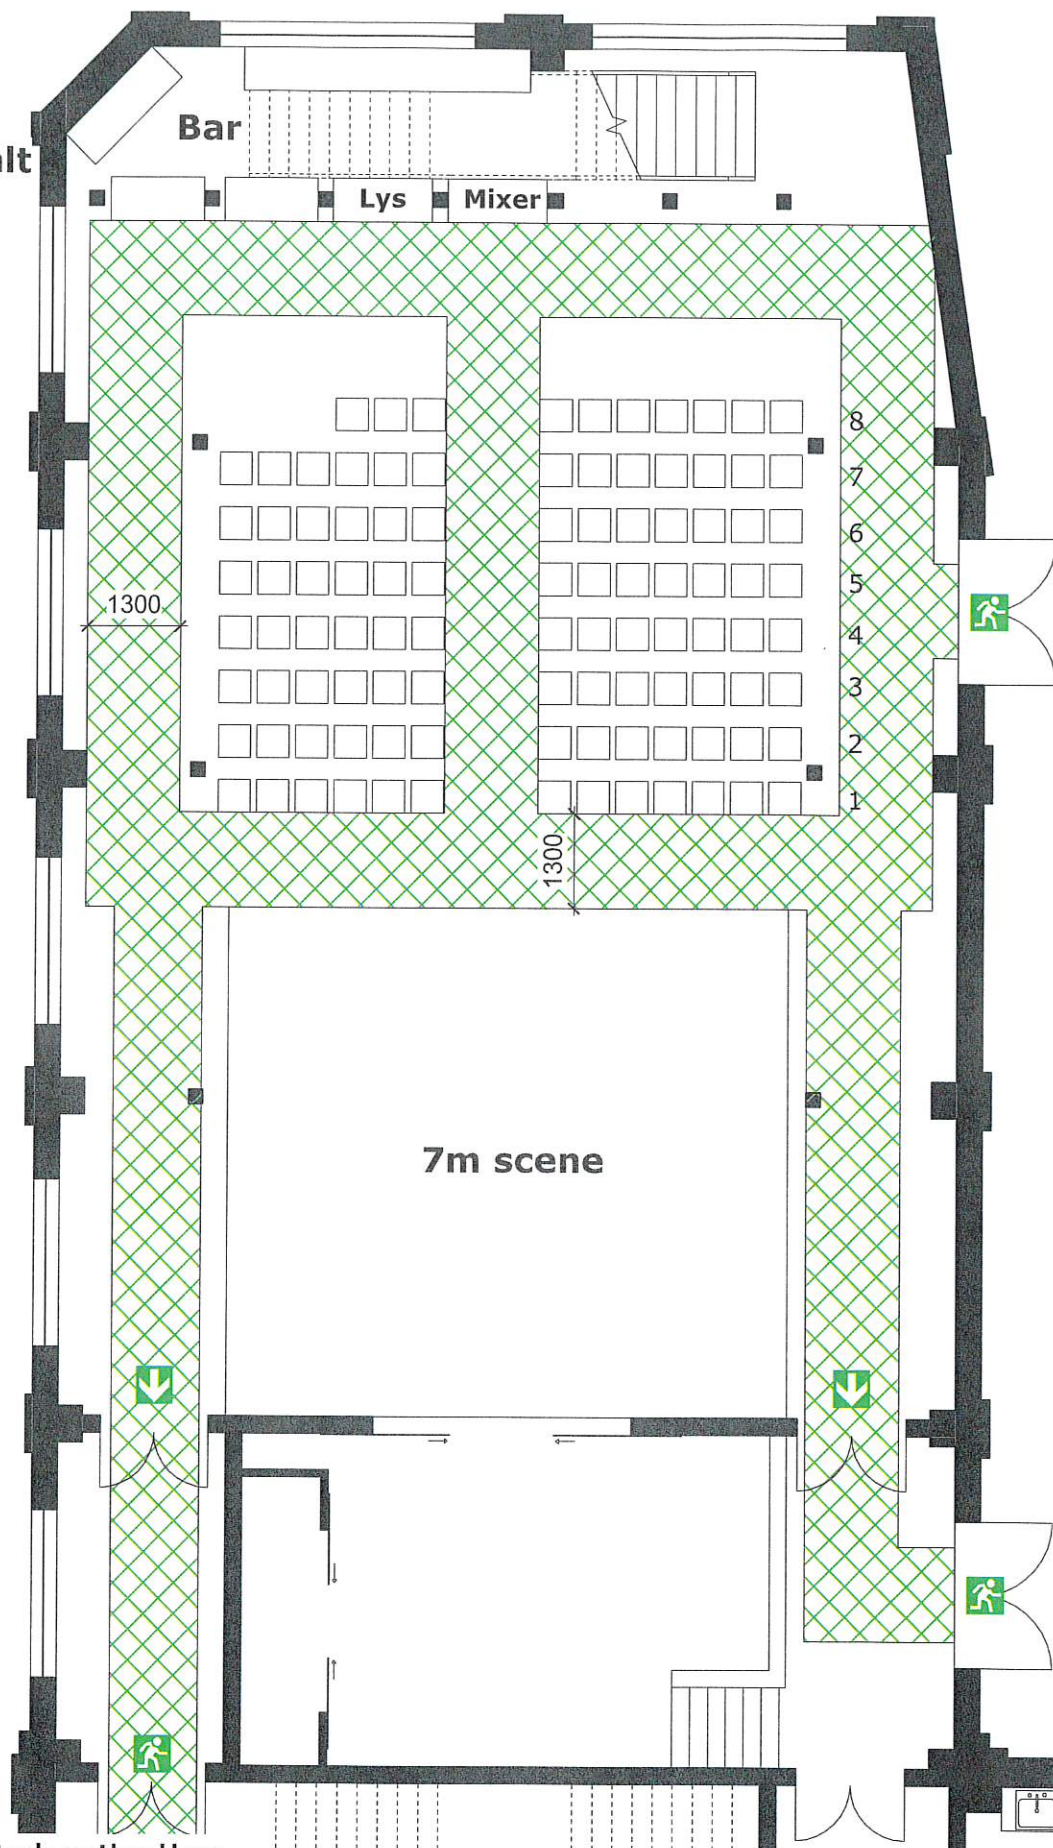

Støberihallen

Adresse: Nordstensvej 1, 3400 Hillerød

Dato: 26.08.2025

Opret. af: RASJE

Mål: 1:100

Emne: Pladsfordelingsplan, scene 7m, stole, midterflugtvej


Mål og tegning er vejledende

X:\Nordstensvej 1_Kulturhuset Støberihallen\Udvikling & Klima\Tegninger\L0219-058632-0000_C07.2_K13_F2_A8_N001 SAMLET.rvt



**Hillerød
Kommune**

87 personer på
gulvet
74 på balkonen
161 personer totalt

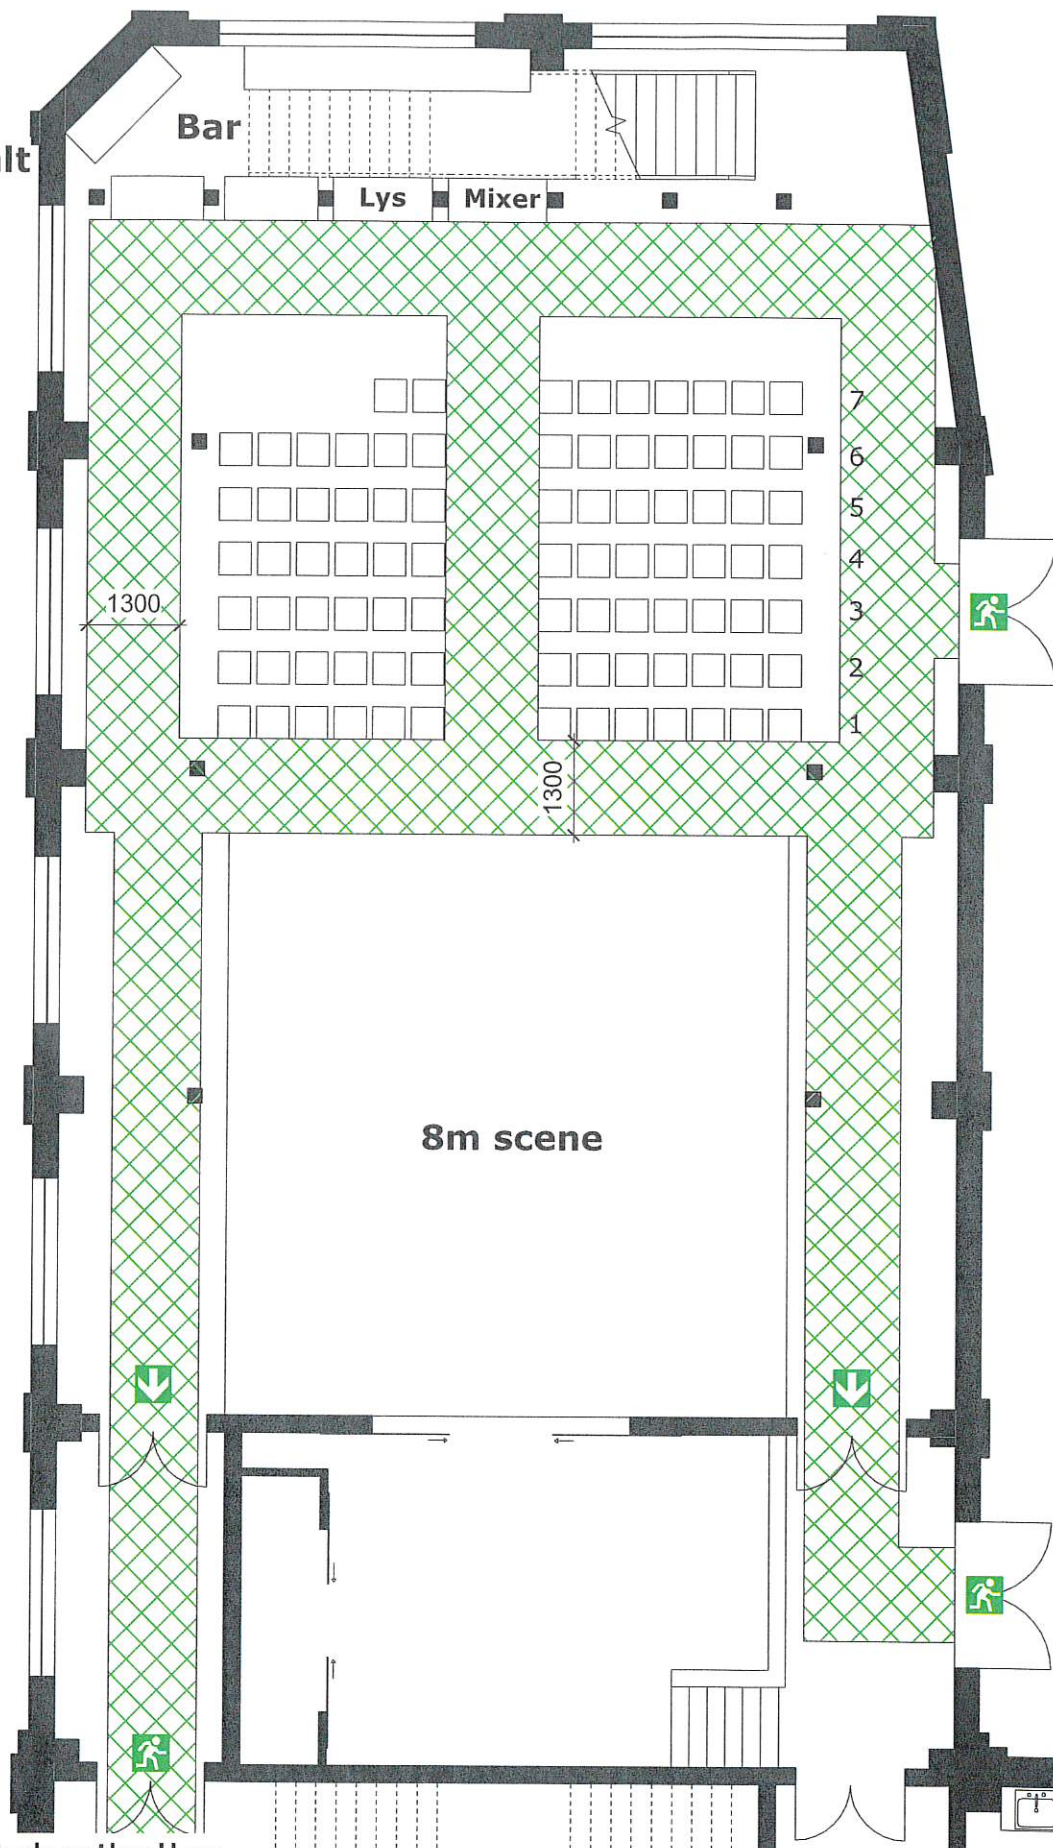

Støberihallen

Adresse: Nordstensvej 1, 3400 Hillerød

Dato: 26.08.2025

Opret. af: RASJE

Mål: 1:100

Emne: Pladsfordelingsplan, scene 8m, stole, midterflugtvej

Mål og tegning er vejledende

X:\Nordstensvej 1_Kulturhuset Støberihallen\Udvikling & Klima\Tegninger\L0219-058632-0000_C07.2_K13_F2_A8_N001 SAMLET.rvt



**Hillerød
Kommune**